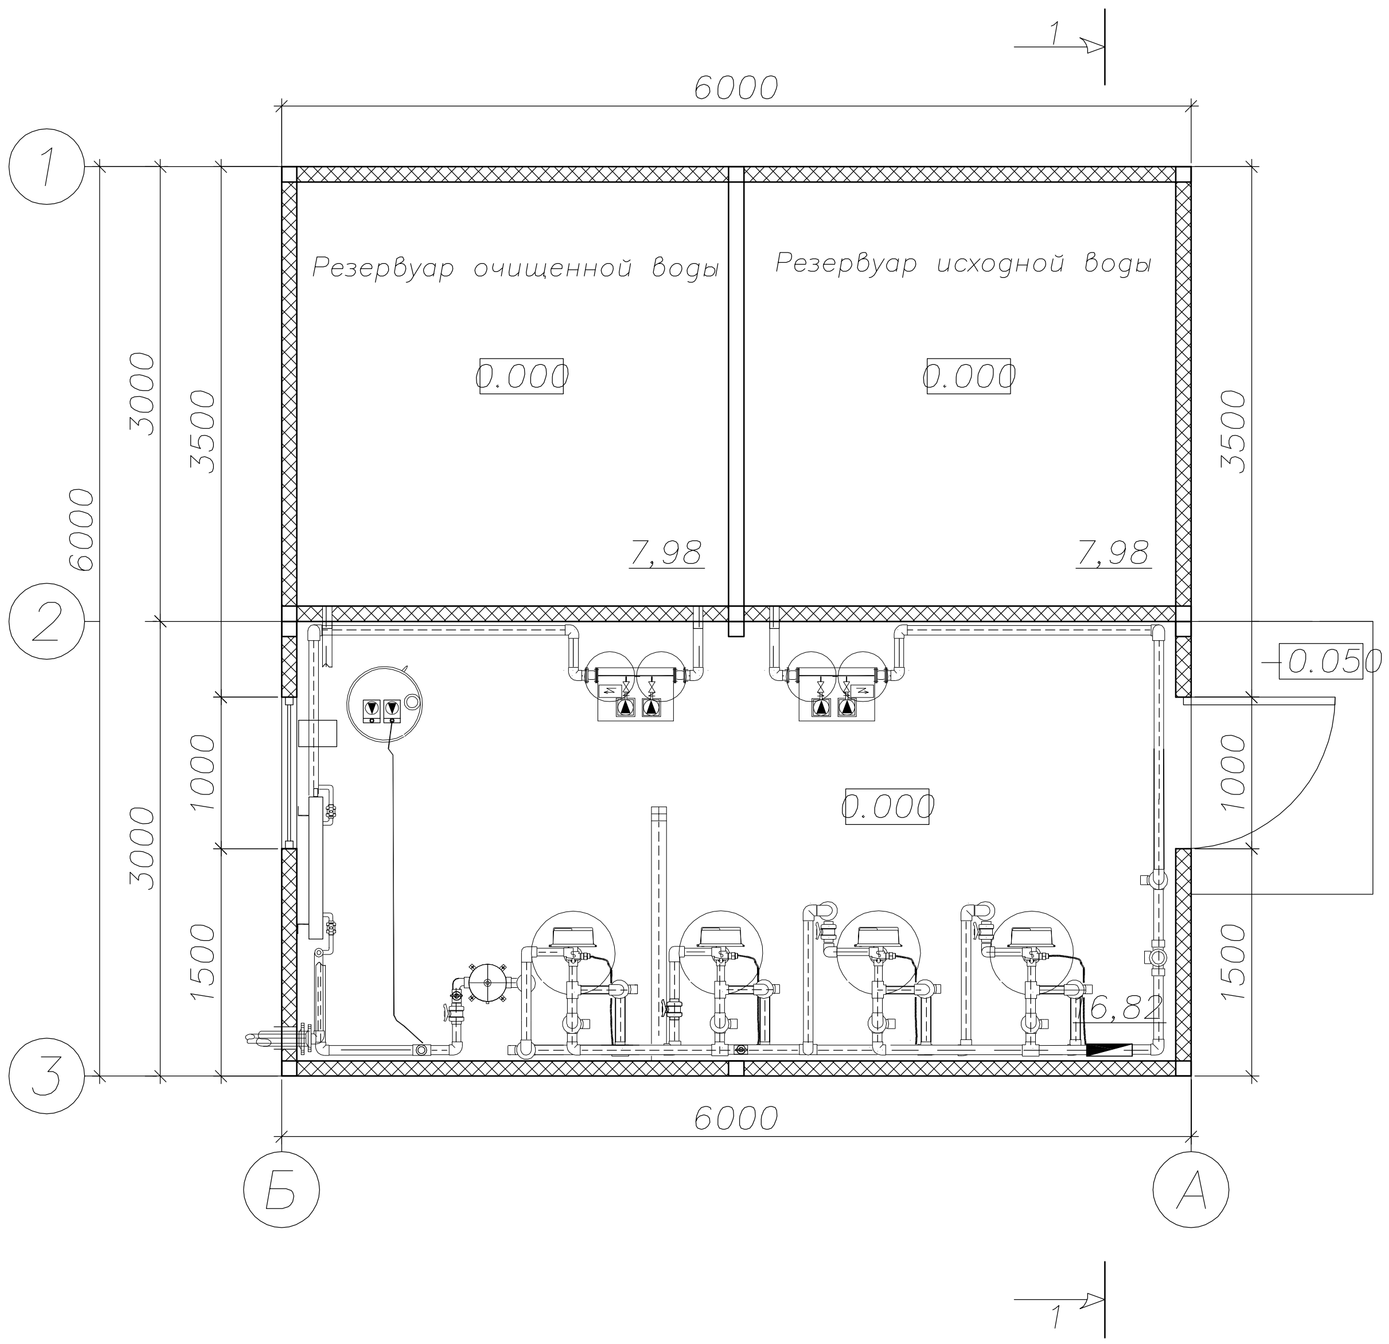

Разрез 1–1

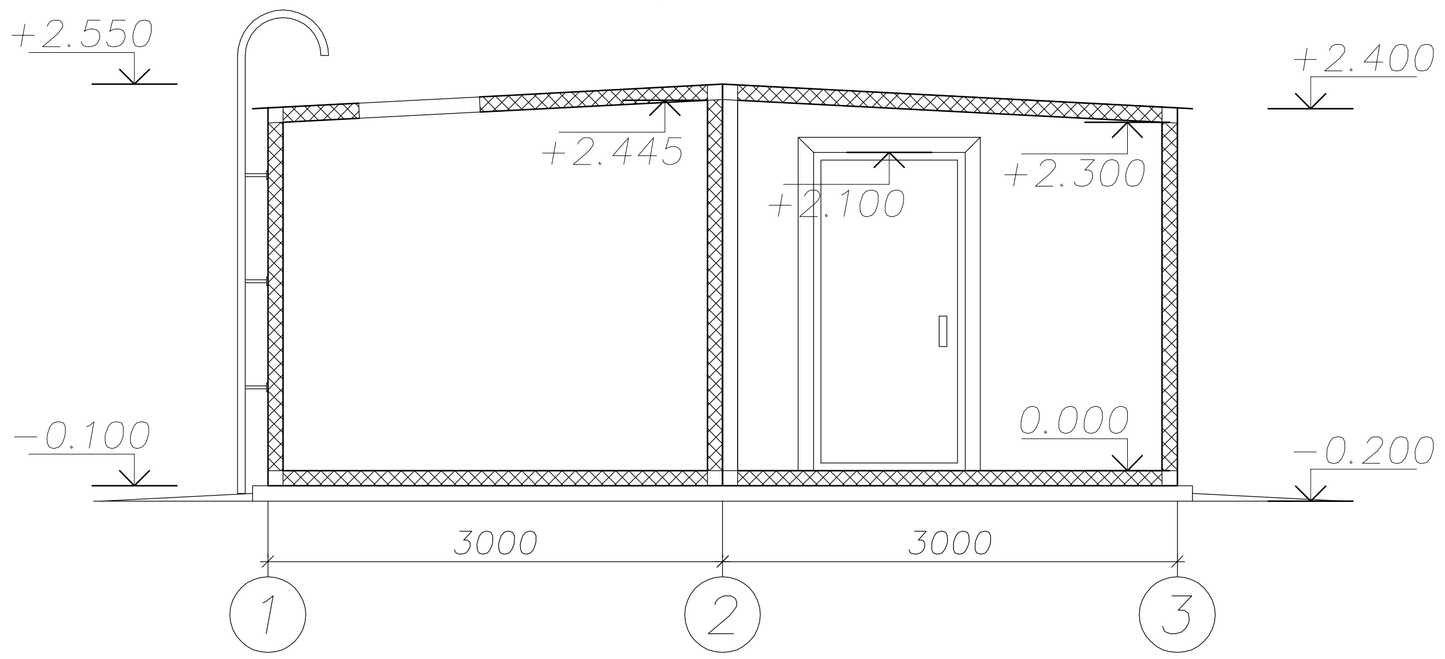

Фасад А–В

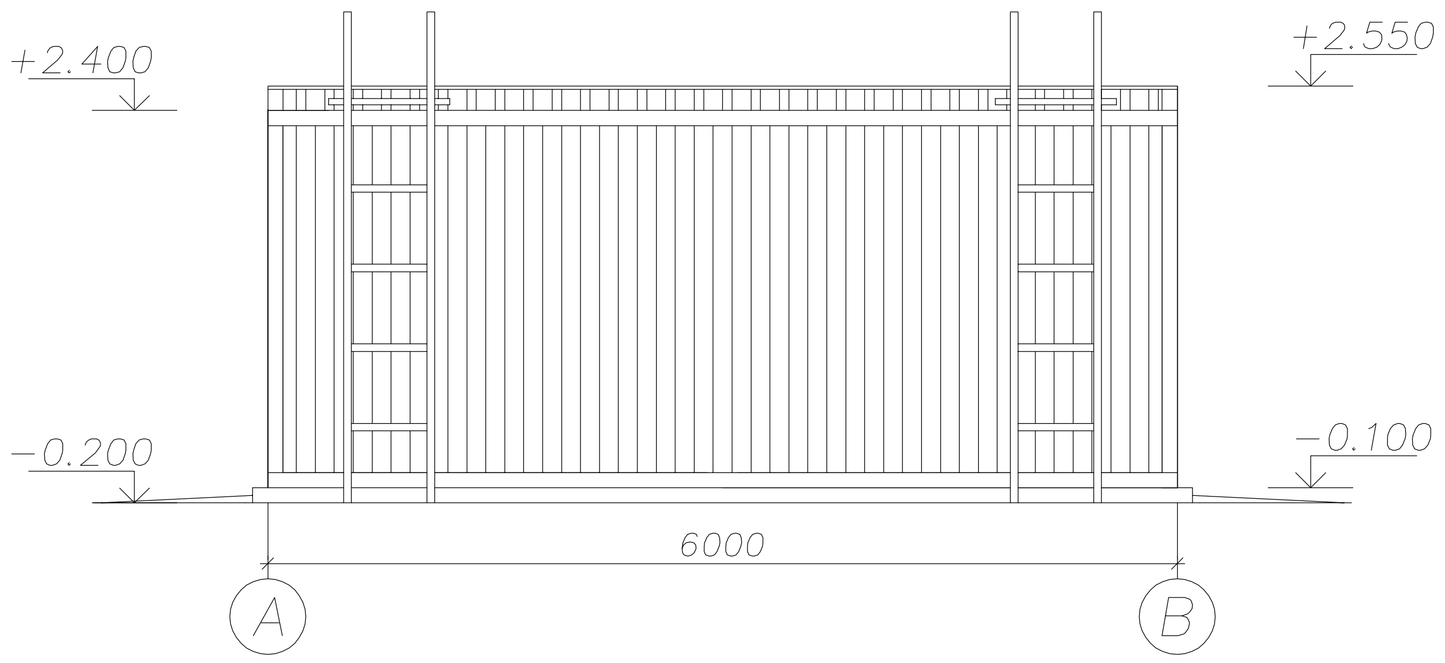

Фасад 3–1

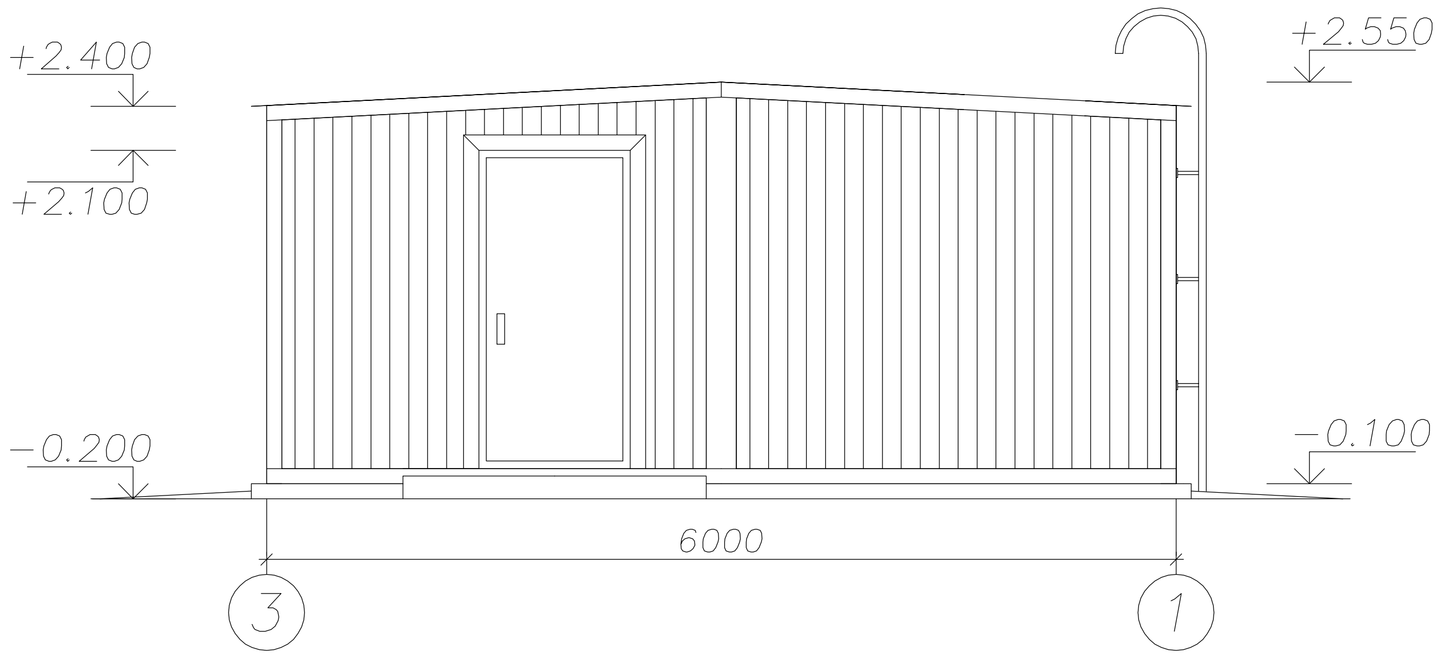

Фасад В–А

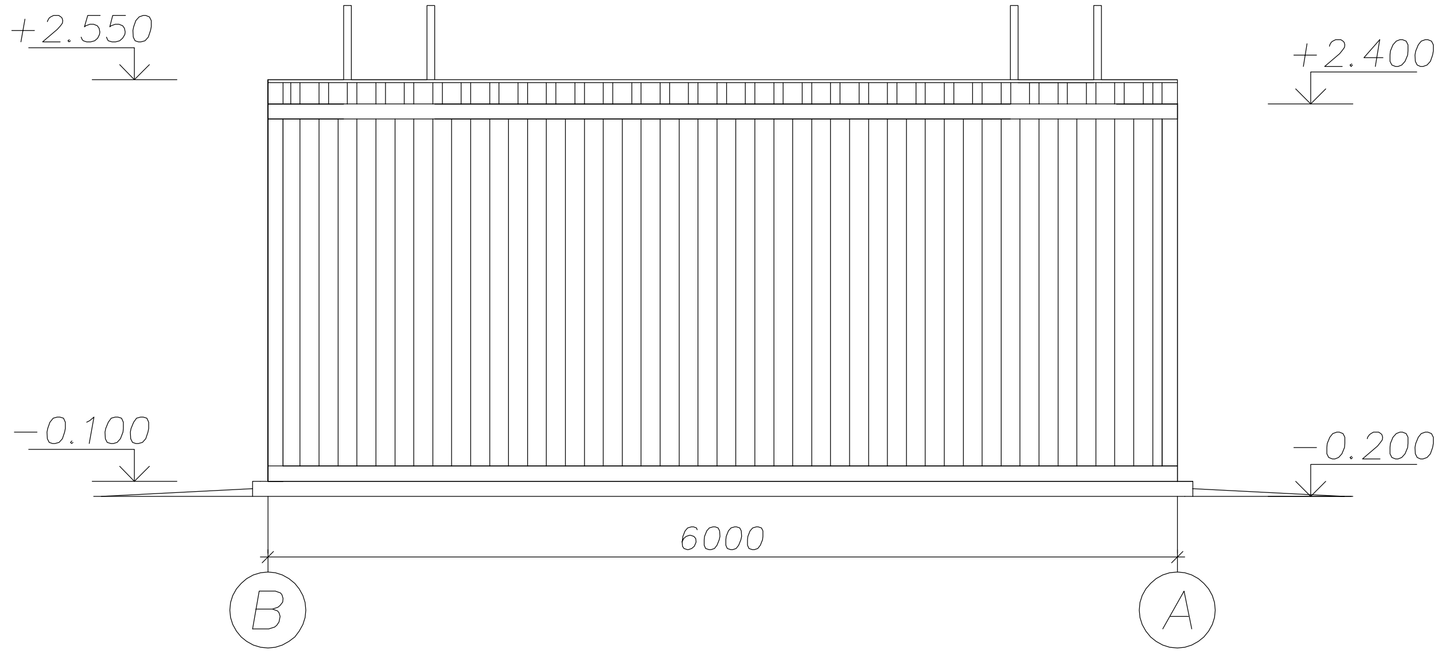

						ВОС-50	
						Водопроводные очистные сооружения Производительностью 50 м³/сут.	
Изм.	Кол.уч.	Лист	N док.	Подп.	Дата		
Нач.отд.		Горбачев				Водопроводные очистные сооружения ВОС-50	Стадия:	Лист:	Листов:
Разраб.		Кузнецов							
Проверил						Общий вид.АР.	ОАО "ИК"НИИ КВОВ"		
Н.контр.									

Копировал :

Формат А1